


Схема газоснабжения с. Новомошковское и п. Красногорский Мошковского района Новосибирской области
Карта М1:5 000

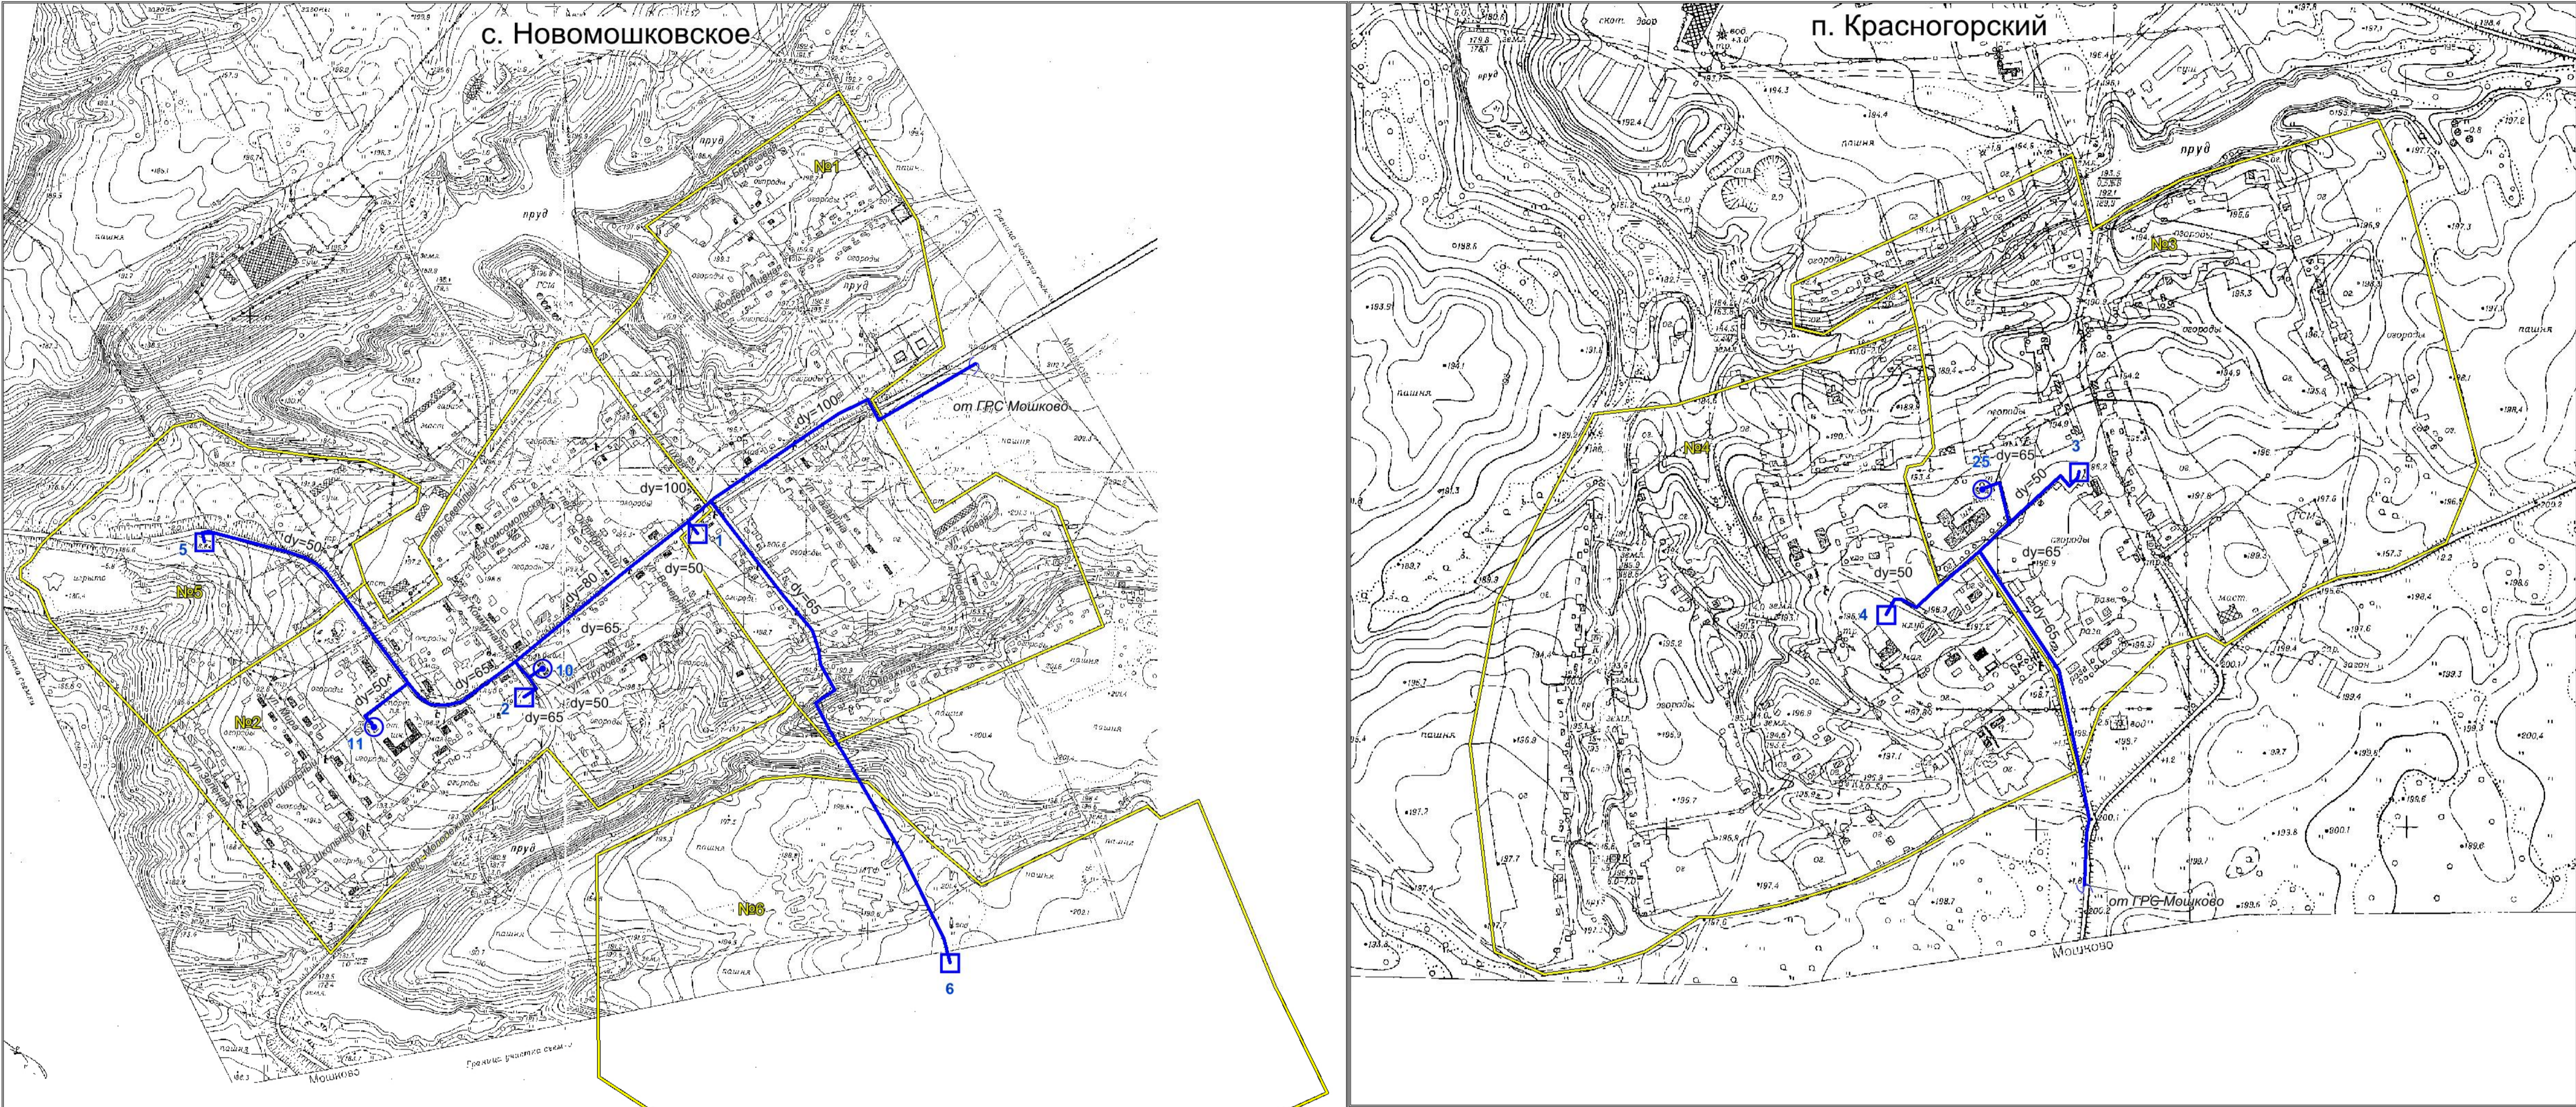

- УСЛОВНЫЕ ОБОЗНАЧЕНИЯ**
- Перспективный газопровод высокого давления Р до 6 кгс/см²
 - Газоснабжаемое промышленное предприятие, котельная
 - Перспективный газорегуляторный пункт
 - Границы микрорайонов жилой застройки
 - dy=50 — Условный диаметр газопровода, мм

1934 - СХ					
Схема газоснабжения с. Новомошковское и п. Красногорский Мошковского района Новосибирской области					
Изм.	Коп.уч.	Лист	№ док.	Подп.	Дата
ГИП	Шлиппная				
Н. контр.	Степанова				
Проверил	Шлиппная				
Исполнил	Галятина				
Схема газоснабжения с. Новомошковское и п. Красногорский			Стадия	Лист	Листов
Карта М1:5 000			СХ	1	3
			НФ ОАО "ТИПРОНИГАЗ" г. Новосибирск		

Изм. № подл. Подп. и дата Взам. инв. №